

ELABORATO PLANIMETRICOCompilato da:
Camusso MarcoIscritto all'albo:
Geometri

Prov. Torino

N. 6229

Agenzia del Territorio
CATASTO FABBRICATI
Ufficio Provinciale di
Torino

Comune di Bibiana

Sezione: Foglio: 17

Particella: 1319

Protocollo n.



del

Tipo Mappale n. 382151

del 12/10/2005

Dimostrazione grafica dei subalterni

Scala 1 : 500

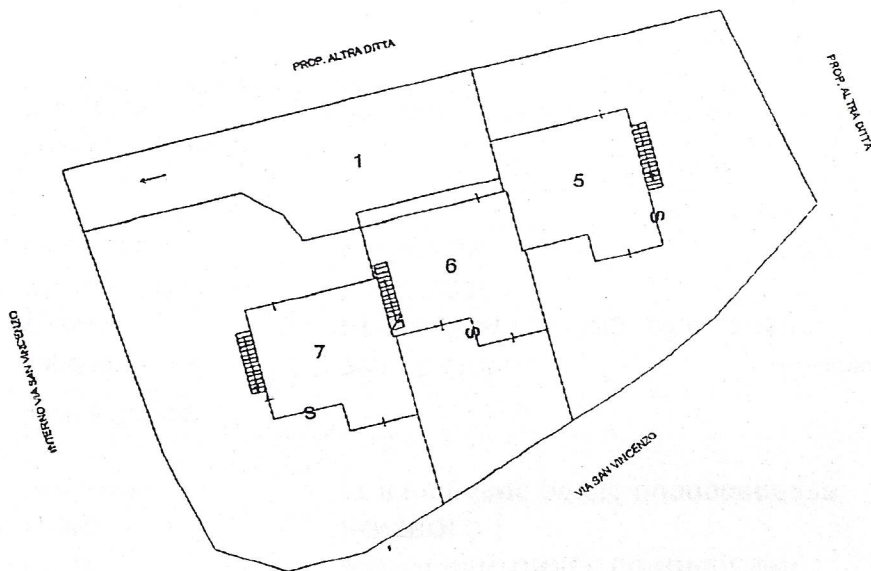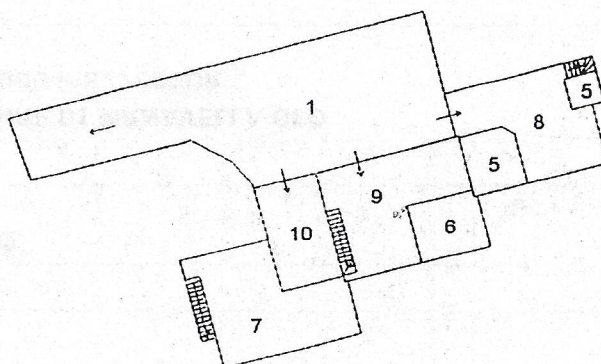**PIANTA PIANO TERRA****PIANTA PIANO INTERRATO**Geom. CAMUSSO MARCO
Tel. (0121) 598791Off. Ericherasio - 10060 - TO
Via Campiglione n. 1

Cod. Fisc.: CMC MRC 65T16 G674I

Partita IVA: 0568776007



Agenzia del Territorio
CATASTO FABBRICATI
 Ufficio Provinciale di
 Torino

scheda n. 1 Scala 1:200

Dichiarazione protocollo n. _____ del _____
 Planimetria di u.i.u. in Comune di Bibiana
 Via San Vincenzo

civ. 30

Identificativi Catastali:

Sezione:
 Foglio: 17
 Particella: 1319
 Subalterno: 7


Compilata da:
 Camusso Marco
 Iscritto all'albo:
 Geometri

Prov. Torino

N. 622



PIANTA PIANO INTERRATO

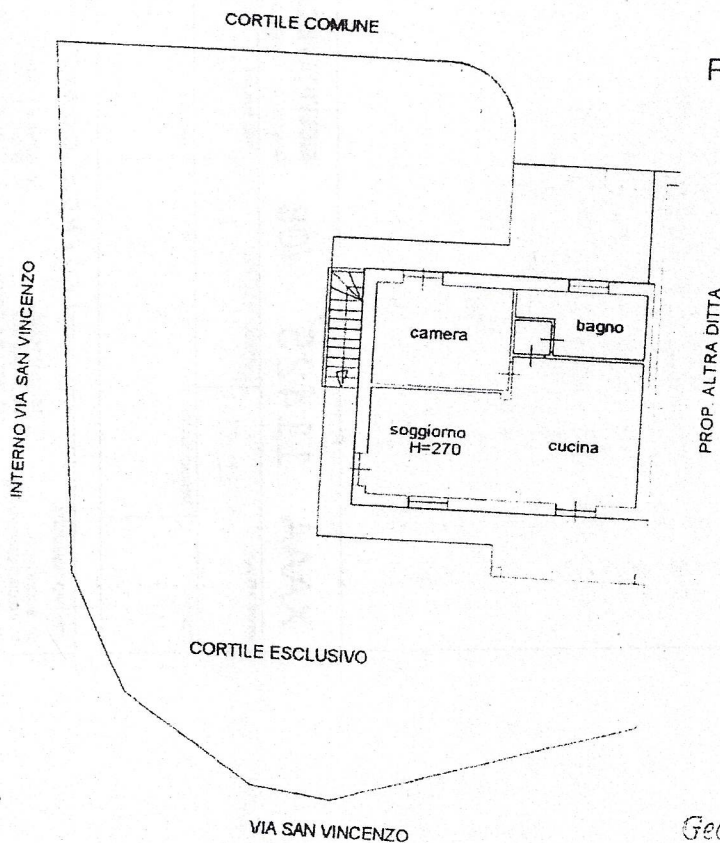

PIANTA PIANO TERRENO

Geom. CAMUSSO MARCO
 0121 598701
 U.E. 1/10000
 Campione n. 1
 C.C. 01/10 06/11
 Particella 03692260016

Agenzia del Territorio
CATASTO FABBRICATI
 Ufficio Provinciale di
 Torino

Dichiarazione protocollo n. _____ del _____
 Planimetria di u.i.u. in Comune di Bibiana
 Via San Vincenzo

civ. 30


Identificativi Catastali:
 Sezione:
 Foglio: 17
 Particella: 1319
 Subalterno: 10

Compilata da:
 Camusso Marco
 Iscritto all'albo:
 Geometri
 Prov. Torino

N. 6229

Scheda n. 1

Scala 1:200

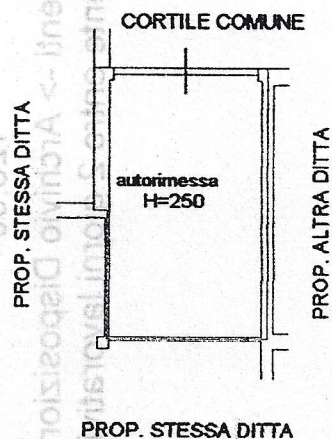

PIANTA PIANO INTERRATO



Geom. CAMUSSO MARCO
 Tel. (0121) 598791
 Off.: Eriherasio - 10060 - TO
 Via Campiglione n. 1
 Cod. Fisc.: 0151228588
 Partita IVA: 0151228588

05 NOV. 2007

